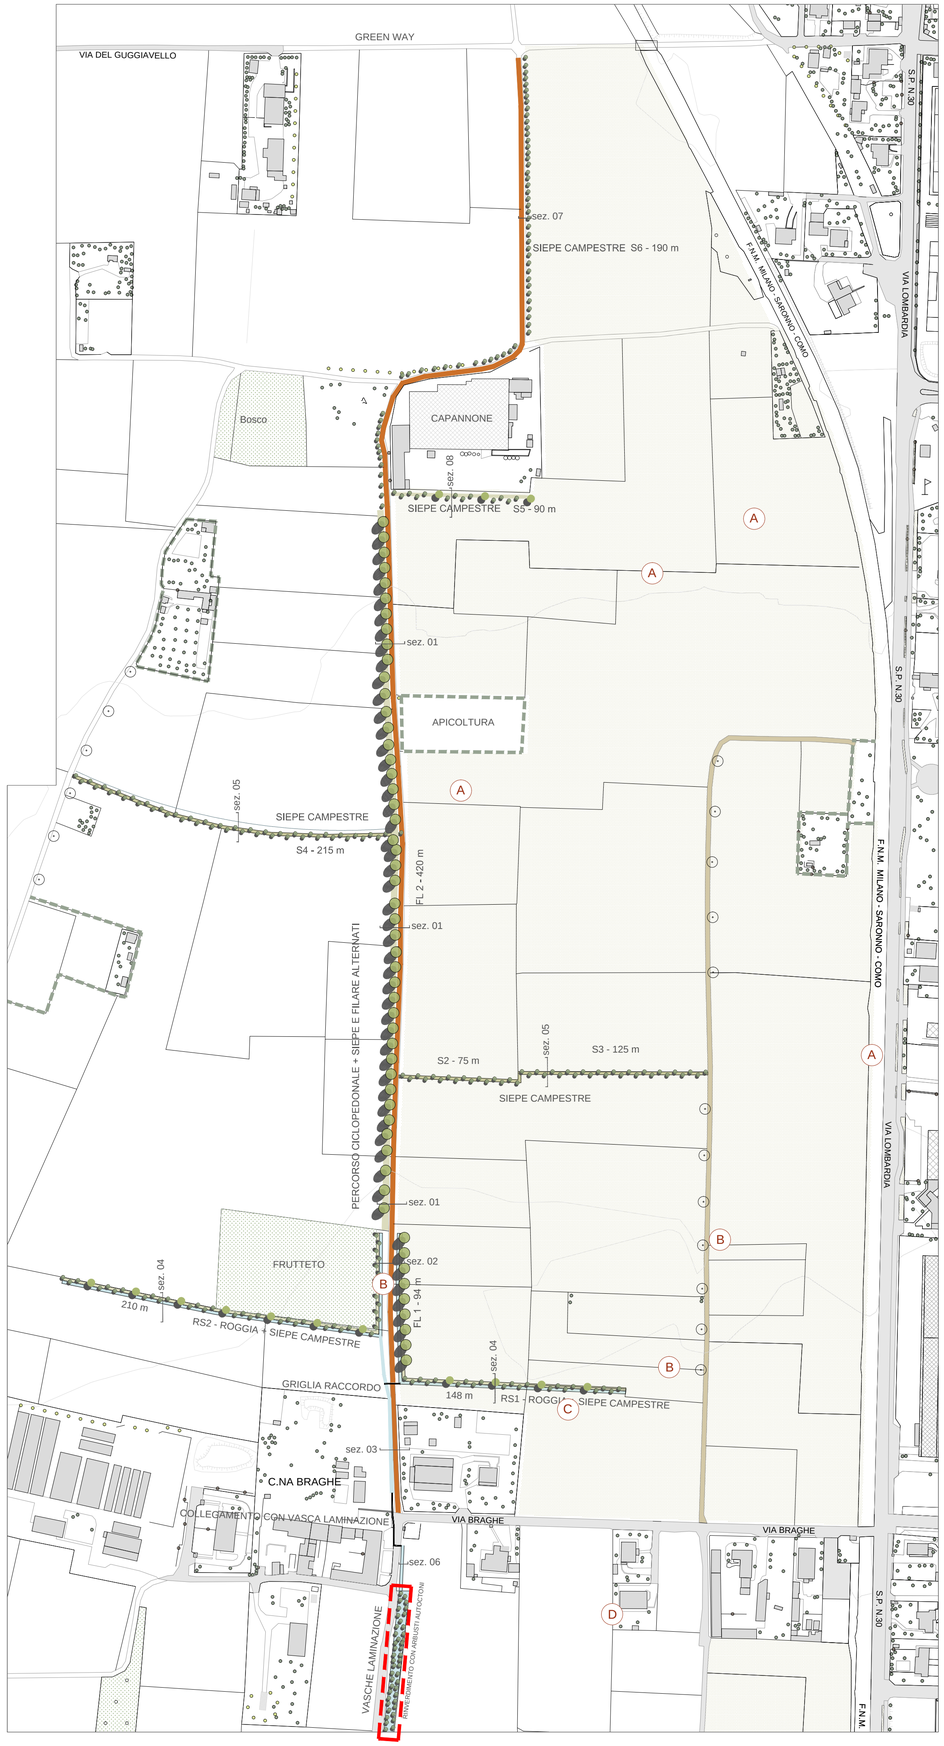

Planimetria - scala 1:2000

LEGENDA

- Area agricola
- Percorso pavimentato con depolverato
- Campestri esistenti
- Rinaturalizzazione vasche di laminazione
- Canale di collegamento a vasca di laminazione
- Griglia di raccolta
- Alberi/arbusti di previsione

- A — Realizzazione di opere di miglioramento ecologico e paesaggistico dell'area con la messa a dimora di siepi e filari
- B — Realizzazione di canali trasversali e longitudinali alla campestre
- C — Realizzazione scatolare ispezionabile nel tratto in prossimit¨ della cascina ove non risulta possibile realizzare canali/ fossati laterali
- D — Collegamento alle vasche realizzate da Pedemontana e loro riqualificazione

ENTE ATTUATORE

PARCO DEL LURA

CONSORZIO PARCO DEL LURA - Servizio Tecnico
R.U.P. Arch. FRANCESCO OCCHIUTO - SERVIZIO TECNICO
via IV Novembre, 9 2 2071 Cadorago (CO) - Caslino al Piano
TELEFONO 031 901491 FAX 031 8881621 MAIL info@parcolura.it

FINANZIAMENTO

REGIONE LOMBARDIA
DG. AMBIENTE, ENERGIA
E SVILUPPO SOSTENIBILE

CUP E42H17000220002

COMUNE DI BREGNANO

COMUNE DI LOMAZZO

PROGETTISTI INCARICATI: RAGGRUPPAMENTO TEMPORANEO TRA PROFESSIONISTI

Progettazione interventi idraulici e ambientali **Idrogea Servizi Srl** Mandante **Dott. Uggeri Alessandro**	**Progettazione generale e interventi paesaggistici** **PRR Architetti** Mandatario **Arch. Sara Pivetta**
Progettazione interventi paesaggistici Mandatario **Arch. Paes. Luigi Serio**	**Progettazione interventi agronomici e forestali** Mandatario **Dott. Agr. Francesco Radrizzani**

REDAZIONE:	VERIFICA:	APPROVAZIONE:
Dott. Agr. Francesco Radrizzani	Dott. Agr. Francesco Radrizzani	Dott. Agr. Francesco Radrizzani

OPERA

OPERE PER LA RIDUZIONE DEL RISCHIO IDRAULICO, LA LAMINAZIONE CONTROLLATA DELLE PIENE E LA RIQUALIFICAZIONE AMBIENTALE DEL TORRENTE LURA NEI COMUNI DI BREGNANO E DI LOMAZZO

COMUNE DI LOMAZZO - LOTTO 1

FASE PROGET.

PROGETTO DEFINITIVO

DESCR. ELAB.

PLANIMETRIA GENERALE

DATA DI EMISSIONE:	18/02/2022			
SCALA:	1:2.000 - 1:1.000			
REVISIONE:	1	18/09/2022		
	2	30/11/2022		
NUMERO ELABORATO	**TIPOLOGIA**	**DOCUMENTI**	**NUMERO**	
	PD	**TAV**	**01.02**	

Documento informatico firmato digitalmente ai sensi del D.Lgs 82/2005 s.m.i. e norme collegate, il quale sostituisce il documento cartaceo e la firma autografa