



Parco esistente lungo Via Parini in prossimità della Via Roggione e Donzelli

Antico del percorso ciclopedonale realizzato nell'area "ex-Asinifratto"

Strada della valle - percorso ciclopedonale esistente

Impianto di apicoltura posizionato in aderenza alla "Strada della valle"

Sedime stradale in corrispondenza del tratto in curva di Via Parini (dir. sud)

Sedime stradale in corrispondenza del tratto in curva di Via Parini (dir. nord)

Strada consorziale della "Val Govone"


Porto del Parco del Lura - Lungo Via Parini in prossimità di Via Pozzo



LEGENDA

- PERCORSO CICLOPEDONALE DI PROGETTO TRATTO "IN RILEVATO" - RAMPA
- PERCORSO CICLOPEDONALE DI PROGETTO TRATTO "IN RILEVATO"
- PERCORSO CICLOPEDONALE DI PROGETTO TRATTO "A RASO"
- CORDOLI IN CLS
- RETI INTERRATE ESISTENTI
- PAVIMENTAZIONE IN ASFALTO COLORATO (ROSSO)
- SEGNALETICA VERTICALE
- DESSUATORE DI TRAFFICO
- BACHECA IN LEGNO
- PANCHINA IN LEGNO
- ALBERI DI ALTEZZA SUPERIORE AI 6,00 m
 - 1 TIGLIO
 - 2 NOCE
- SIEPI E ARBUSTI
 - 3 NOCCIOLO, PRUGNOLO, CORNOLO, PALLON DI MAGGIO
 - 4 NOCCIOLO, PRUGNOLO, CORNOLO, PALLON DI MAGGIO, SAMBUCO, BIANCOSPINO

IL TRACCIATO INDIVIDUATO GRAFICAMENTE RELATIVO ALLE RETI IMPIANTISTICHE (INTERRATE E NON) ESISTENTI È INDICATIVO. PERTANTO SARÀ ONERE DELL'IMPRESA APPALTRICE, PRIMA DELL'ESECUZIONE DEI LAVORI, PROCEDERE ALL'ACCERTAMENTO DELLA POSIZIONE DELLE STESSA (IVI COMPRESSE LE EVENTUALI TUBAZIONI NEL SOTTOSUOLO), CON OGNI MISURA ED ACCORDAMENTO ATTO A PREVENIRE INCIDENTI O DANNI CHE POTREBBERO PROVOCARE INTERRUZIONE NEL FUNZIONAMENTO DELLE RETI STESSA E/O DANNI ALLA SALUTE DEI LAVORATORI PRESENTI O DI TERZI.

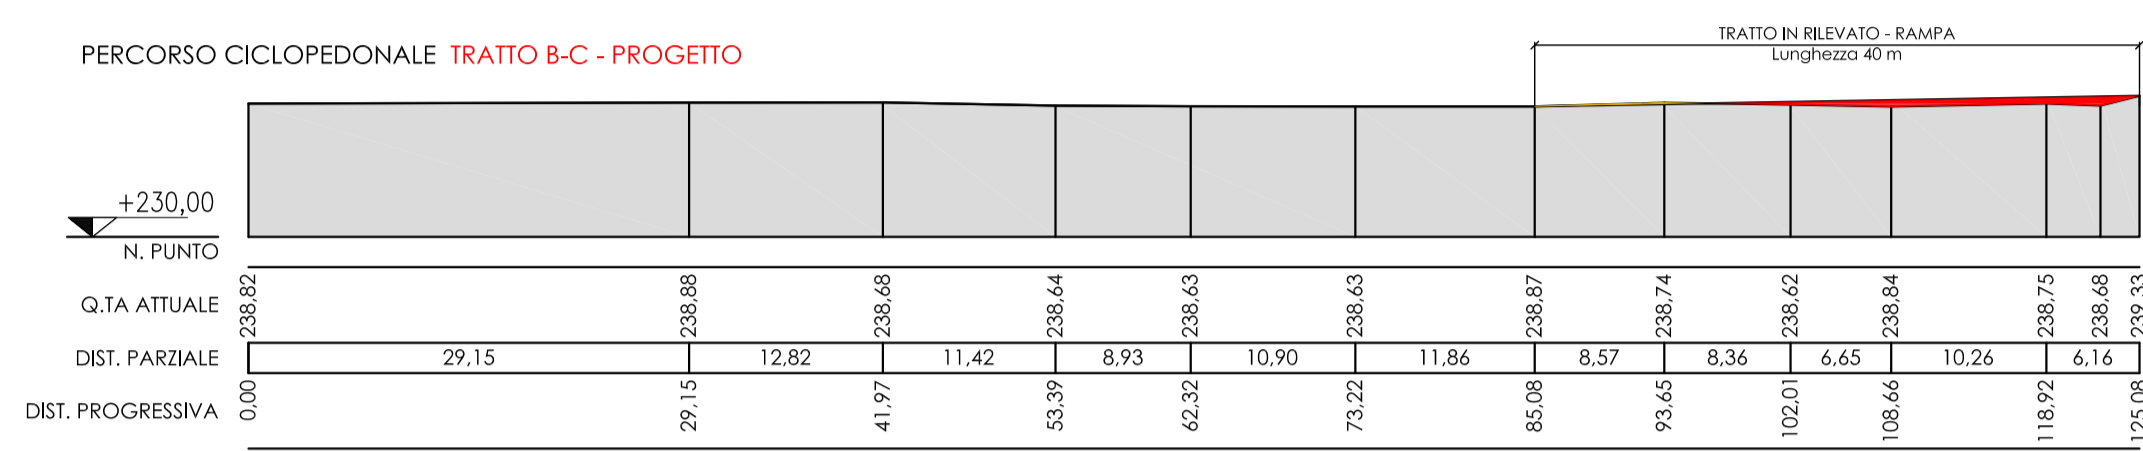

OPERA
PISTA DI ROVELLASCA
Progetto di piste ciclopedonali funzionali al completamento della dorsale nord-sud del Parco del Lura in Comune di Rovellasca (CO)

FASE PROGETTUALE
PROGETTO ESECUTIVO

STATO DI PROGETTO
Localizzazione interventi lungo via Parini

REDAZIONE E APPROVAZIONE

Il Responsabile Unico del Procedimento
Consorzio Parco del Lura - Servizio Tecnico
Arch. Francesco Occhiuto
Via Garibaldi, 1 - 22071 Cadorago (CO)
Tel. 031 901491 - info@parcolura.it - www.parcolura.it

Consulenza specialistica opera a verde
Studio TUC.A. (Tedesca + Gaudenzi + Anselmetti)
Dott. Maurizio Agnot, Laureato Alessandro Monti
Rovellasca (CO)
www.studiocpa.it - info@studiocpa.it

Progetto grafico:
Arch. Emanuele Bertoli
Albo Architetto PPC della Prov. di Como n.2089
Via Venezia n.129/A - 22070 Villa Guardia (CO)
Tel. 031 3101576 - emanuele.bertoli@gmail.com

Rilievo topografico:
Ing. Eraldo
Pietro Invernizzi Laureato Dario Maleni
Via Venezia n.129/A - 22070 Villa Guardia (CO)
Tel. 031 480500 - ing.eraldo@protonmail.com

AGGIORNAMENTI

Data	Responsabile dell'aggiornamento	Responsabile della validazione

Consorzio Parco del Lura - Largo Clerici, 1 - 22071 Cadorago (CO) T. 031.901491 F. 031.8881821 E. info@parcolura.it I. www.parcolura.it



DATA
Novembre 2017

SCALA
1:500

TAVOLA N°
02