



AEROFOTOGRAFICO - 1:2000



MAPPA CATASTALE - 1:2000

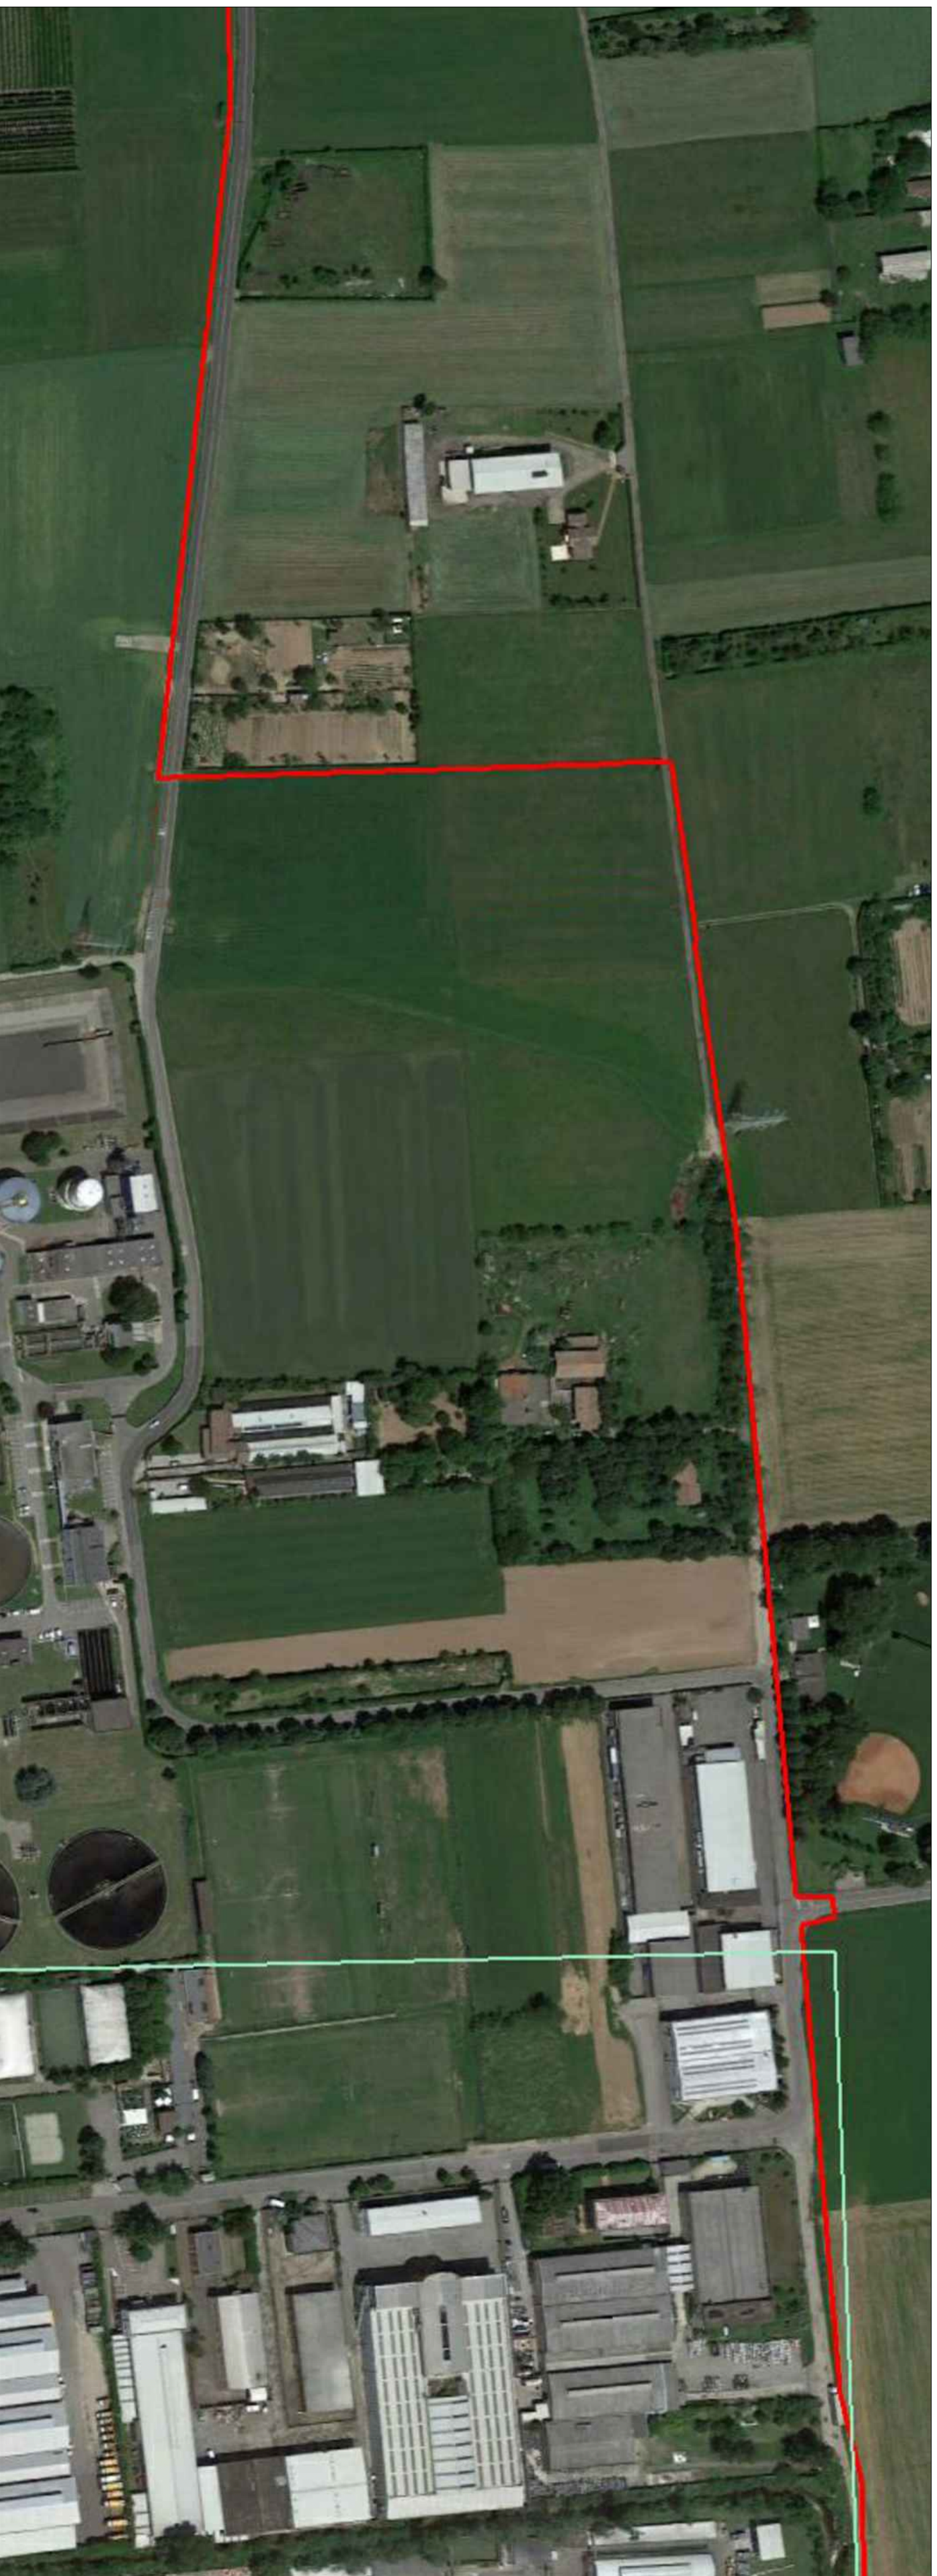

VISTA AEREA - 1:2000

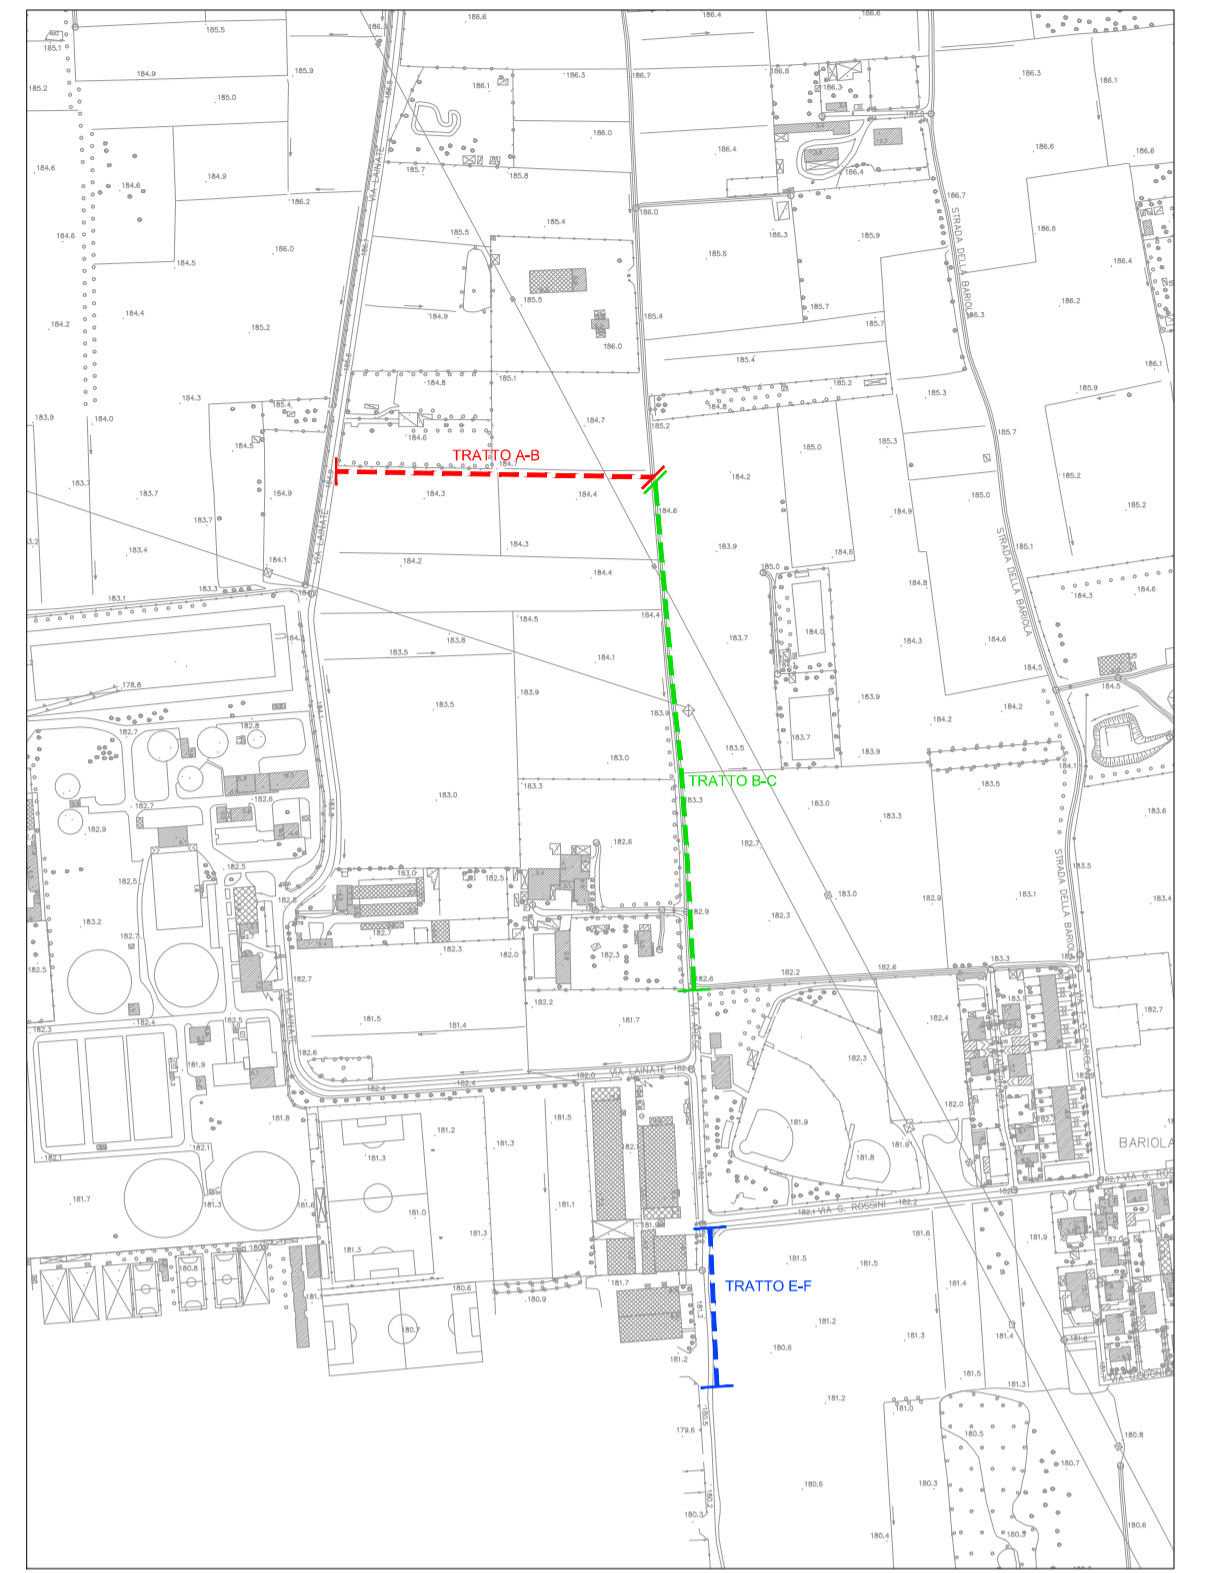

LOTTO 3 PARCO DI CARONNO PERTUSELLA

Comune di Caronno Pertusella

OPERA	PERCORSO CICLOPEDONALE E SISTEMAZIONE A VERDE	 PARCO DEL LURA
FASE PROGETTUALE	PROGETTO ESECUTIVO	
DESCRIZIONE ELABORATO	AEROFOTOGRAFICO PLANIMETRIA CATASTALE ORTOFOTO	
Il Responsabile Unico del Procedimento Consorzio Parco del Lura - Servizio Tecnico Arch. Francesco Occhuto		Progetto generale: Arch. Valerio Testa Piazza A. De Gasperi, 13 - 20037 Paderno Dugnano telefono: 02-9042113 - email: arch.valeriotesta@gmail.com PEC: testata.6762@comitiano.it
Aspetti Idraulici:		Interventi idraulico forestali:
		DATA Novembre 2021
		SCALA 1 : 2000
AGGIORNAMENTI		
Data	Responsabile dell'aggiornamento	Responsabile della validazione
TAVOLA N°		
1		
Consorzio Parco del Lura - Largo Clerici, 1 - 22071 Cadorago (Co) T. 031.901491 F. 031.8881621 E. info@parcolura.it I. www.parcolura.it		