



Planimetria 1:500



Livellotta percorso ciclabile

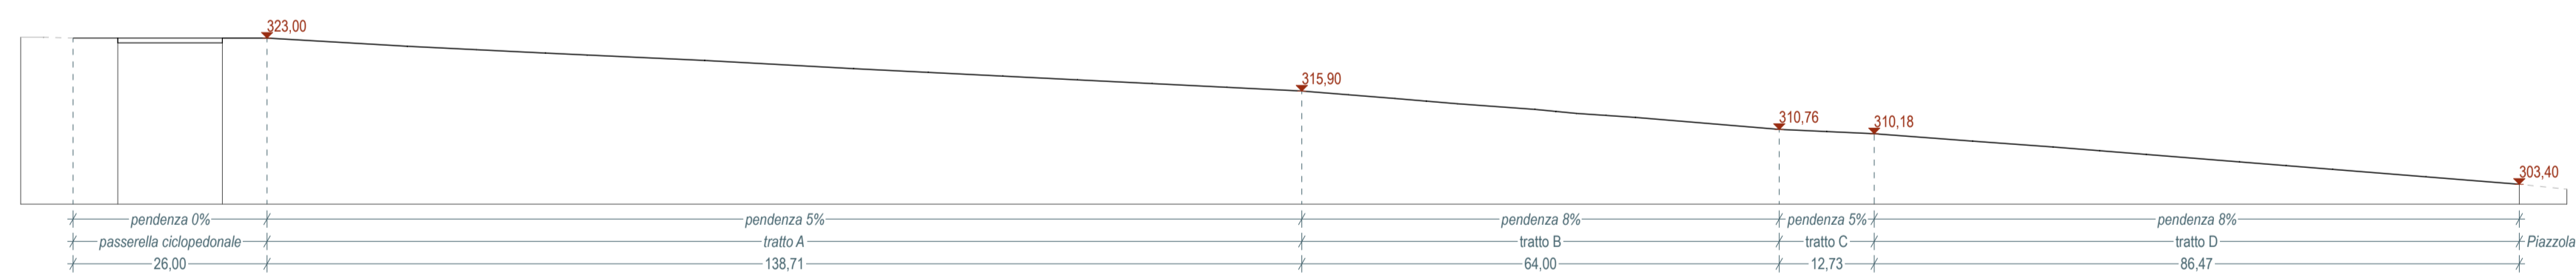

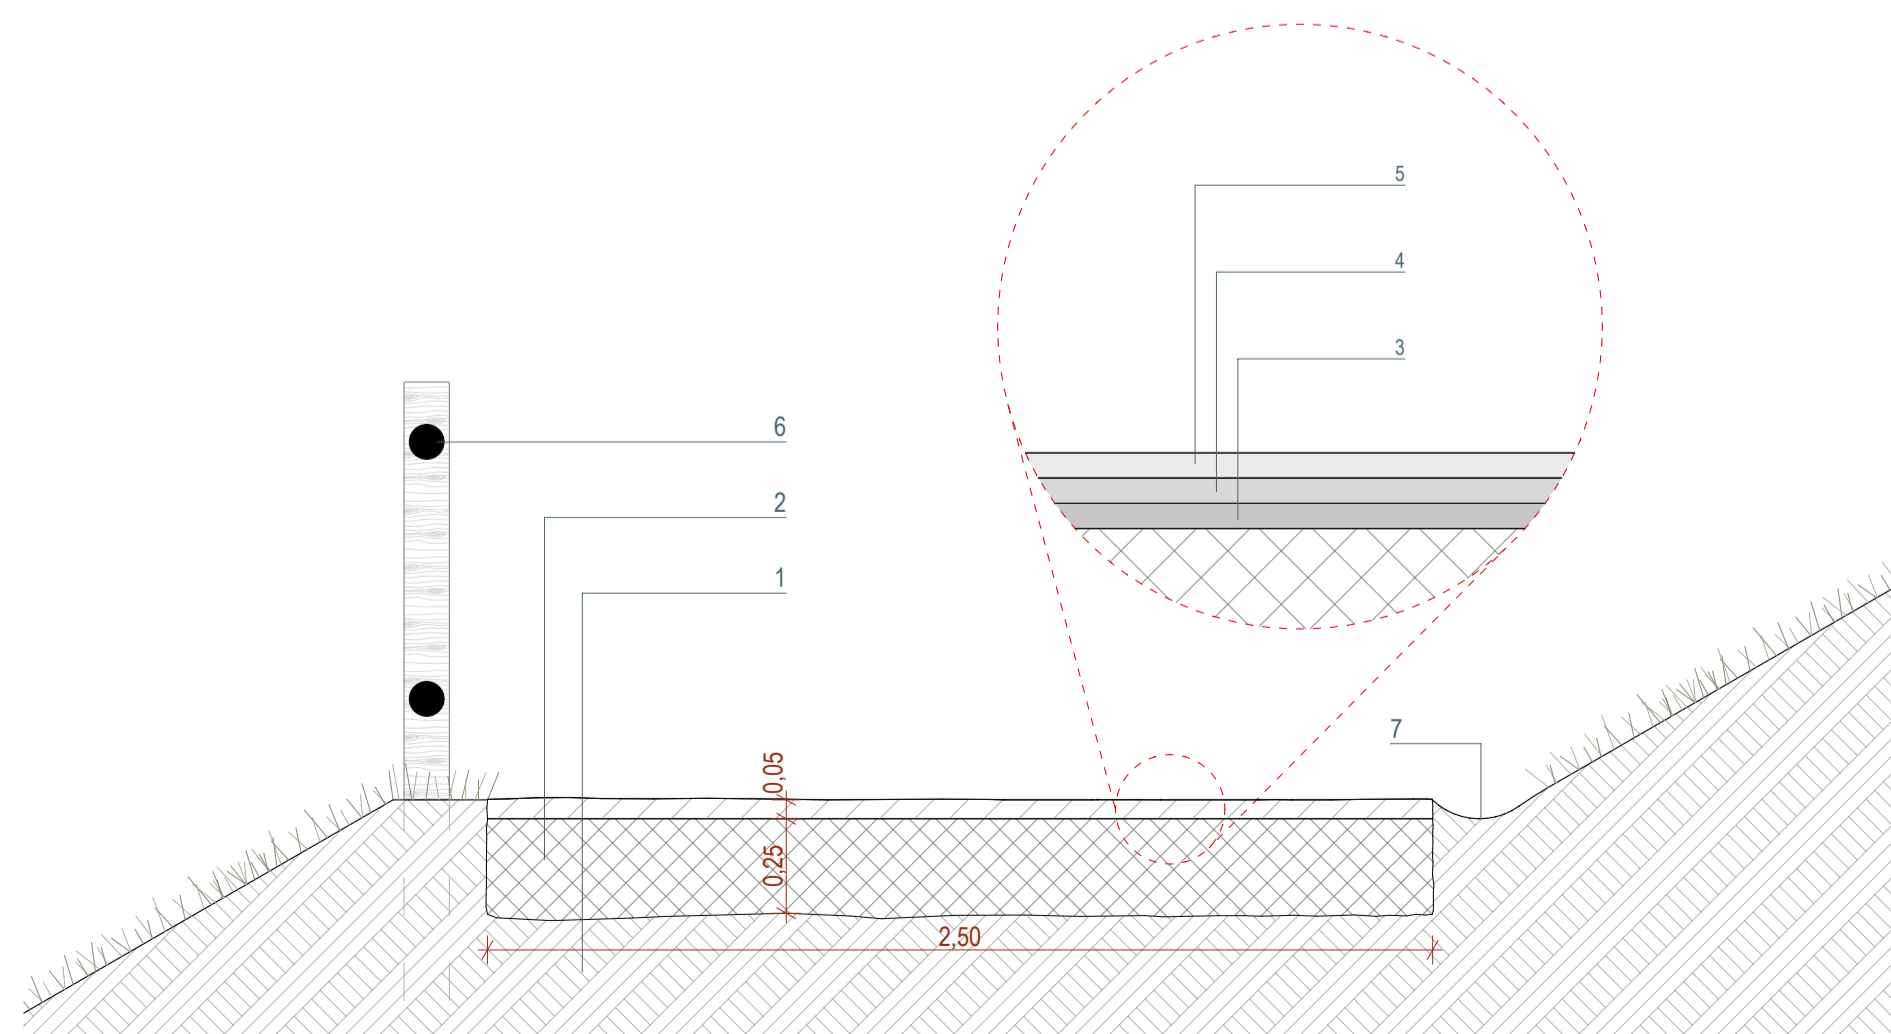



Sezione tipologica pista ciclopedonale 1:20

**LEGENDA**

- 1 - Terreno esistente o di riporto
- 2 - Sottofondo in misto stabilizzato di pezzatura 0/30 mm disteso con motor grader
- 3 - Strato di pietrisco, spessore circa 1,7 cm, di pezzatura 12/18 mm in ragione di 15 litri/mq steso simultaneamente ad una emulsione da impregnazione a lenta rottura in ragione di 2,5 kg/mq
- 4 - Strato di pietrisco, spessore circa 1,7 cm, di pezzatura 8/12 mm in ragione di litri 10 litri/mq steso simultaneamente ad una emulsione al 69% di bitume modificato con polimeri SBS in ragione di 1,5 kg/mq
- 5 - Strato di pietrisco, spessore circa 1,7 cm, di pezzatura 4/8 mm in ragione di litri 6 litri/mq steso simultaneamente ad una emulsione al 69% di bitume modificato con polimeri SBS in ragione di 1,5 kg/mq
- 6 - Parapetto di protezione
- 7 - Canalina di scolo acque meteoriche

- - - Confine area di progetto
- - - Opere di ingegneria naturalistica - Palizzata
- o o o o Opere di ingegneria naturalistica - Palificata
- ..... Staccionata - Parapetto
- Area boschiva
- Radura
- Area agricola
- Orti urbani
- Piazzole di ingresso
- Nuovo percorso ciclabile
- Scarpata
- Passerella ciclopedonale

<b>ENTE ATTUATORE</b>	 <p>CONSORZIO PARCO DEL LURA - Servizio Tecnico R.U.P. Arch. FRANCESCO OCCHIUTO - SERVIZIO TECNICO via IV Novembre, 9 22071 Cadorago (CO) - Caslino al Piano TELEFONO 031 901491 FAX 031 8881621 MAIL info@parcolura.it</p>			
	<b>FINANZIAMENTO</b>	 <p>REGIONE LOMBARDIA DG. AMBIENTE, ENERGIA E SVILUPPO SOSTENIBILE CUP E42H17000220002</p>	 <p>COMUNE DI BREGNANO</p>	 <p>COMUNE DI LOMAZZO</p>
<b>PROGETTISTI INCARICATI: RAGGRUPPAMENTO TEMPORANEO TRA PROFESSIONISTI</b> * documento firmato digitalmente	<b>Progettazione interventi idraulici e ambientali</b>		<b>Progettazione generale e interventi paesaggistici</b>	
	Idrogea Servizi Srl Mandatario  Dott. Uggeri Alessandro *		PRR Architetti Mandatario  Arch. Sara Pivetta *	
	<b>Progettazione interventi paesaggistici</b>		<b>Progettazione interventi agronomici e forestali</b>	
	Mandatario  Arch. Paes. Luigi Serio *		Mandatario  Dott. Agr. Francesco Radrizzani *	
<b>REDAZIONE:</b>		<b>VERIFICA:</b>		<b>APPROVAZIONE:</b>
PRR Architetti: Arch. Sara Pivetta		PRR Architetti: Arch. Sara Pivetta		PRR Architetti: Arch. Sara Pivetta
<b>OPERA</b>	COMPENSAZIONI AMBIENTALI RELATIVE ALLE: "OPERE PER LA RIDUZIONE DEL RISCHIO IDRAULICO, LA LAMINAZIONE CONTROLLATA DELLE PIENE E LA RIQUALIFICAZIONE AMBIENTALE DEL TORRENTE LURA NEI COMUNI DI BREGNANO E DI LOMAZZO"  <b>COMUNE DI LOMAZZO - LOTTO 2</b>			
<b>FASE PROGET.</b>	PROGETTO DEFINITIVO NOVEMBRE 2019			
<b>DESCR. ELAB. PROGET.</b>	<b>AMBITO 1 - PROGETTO: PLANIMETRIA, LIVELLETTA CICLABILE E DETTAGLIO</b>			
<b>DATA DI EMISSIONE:</b>	22/11/2019			
<b>SCALA:</b>	1:20, 1:500			
<b>REVISIONE:</b>	1			
	2			
<b>NUMERO ELABORATO</b>	<b>TIPOLOGIA</b>	<b>DOCUMENTI</b>	<b>NUMERO</b>	
	<b>PD</b>	<b>TAV</b>	<b>05</b>	