



Piano di Governo del Territorio - Lomazzo
 Estratto tavola n. 3B4 Azionamento

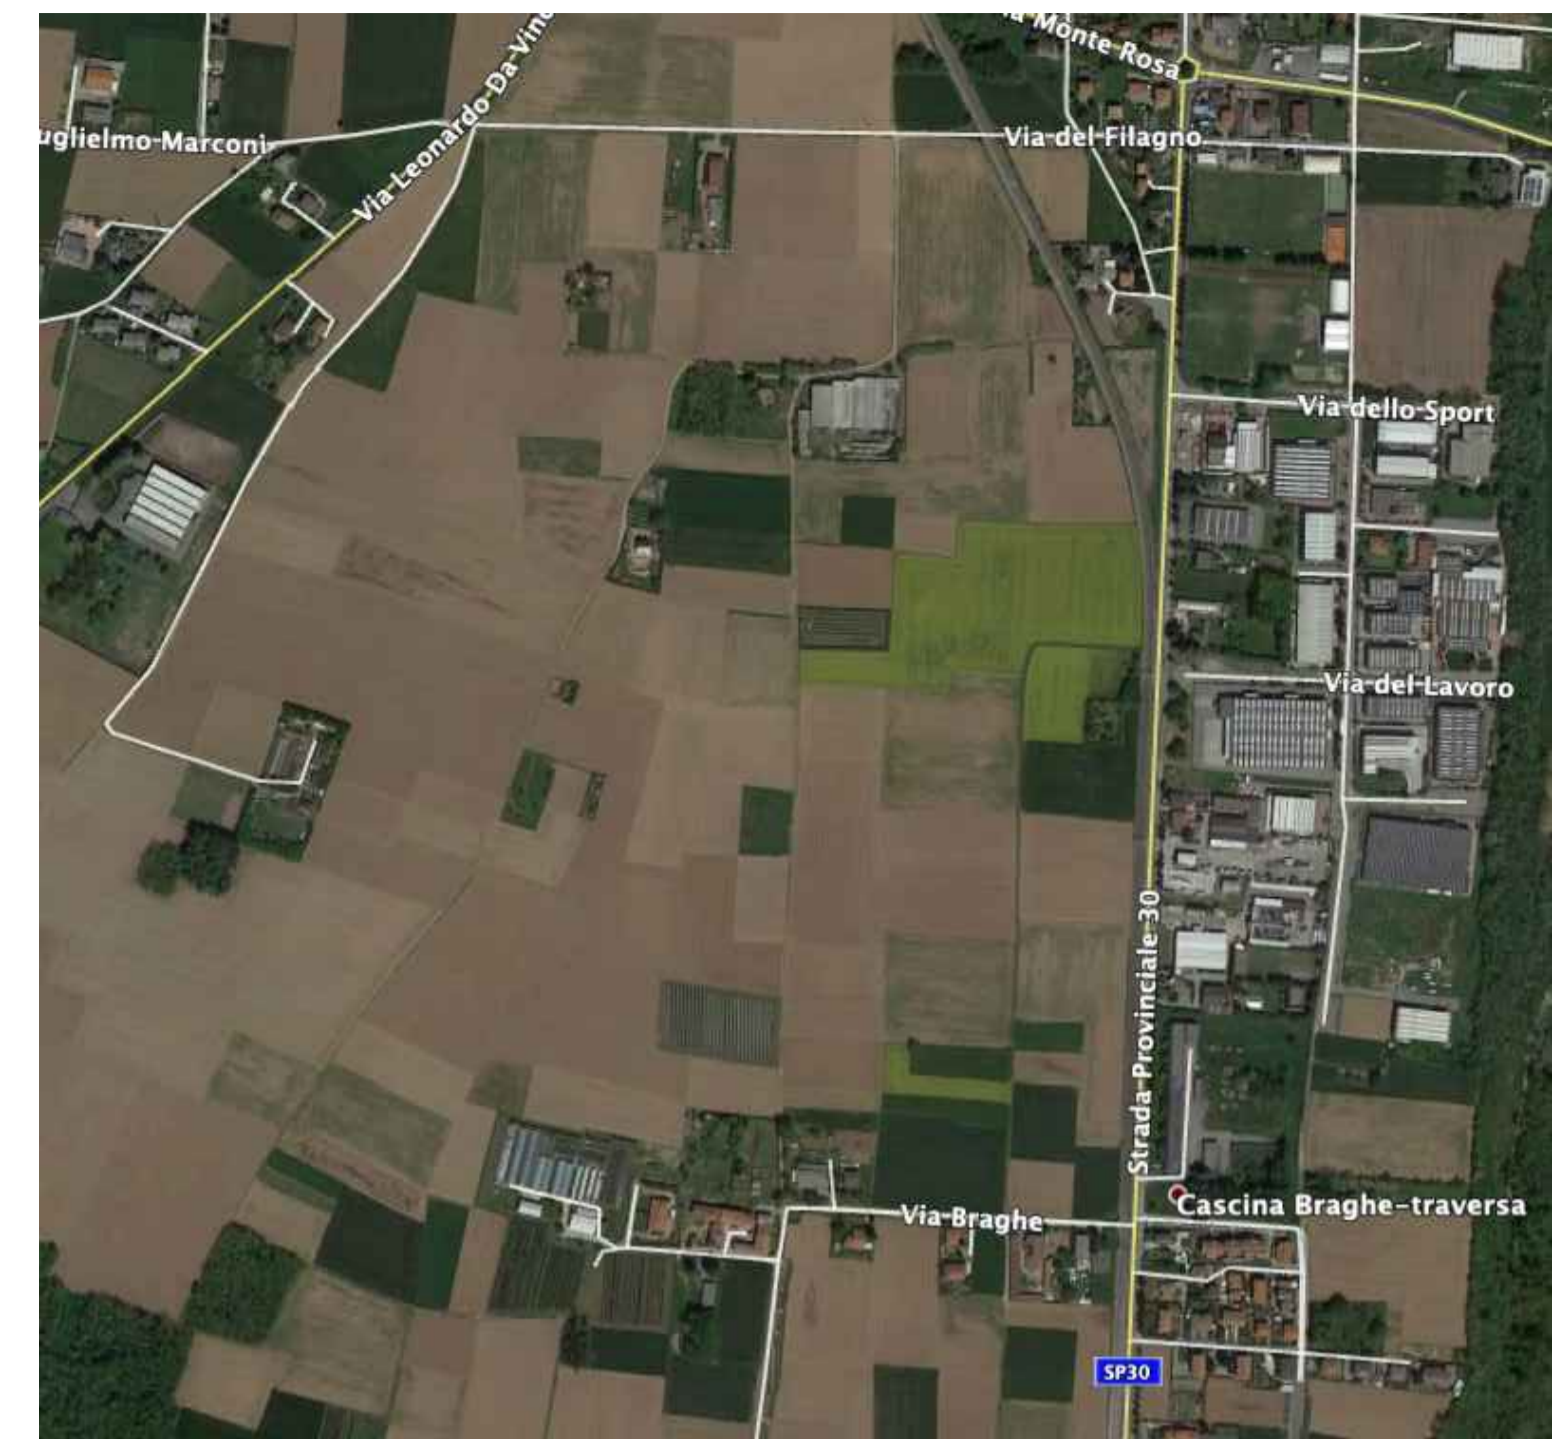

Visita aree zona di progetto - Fonte Geoportale di Regione Lombardia

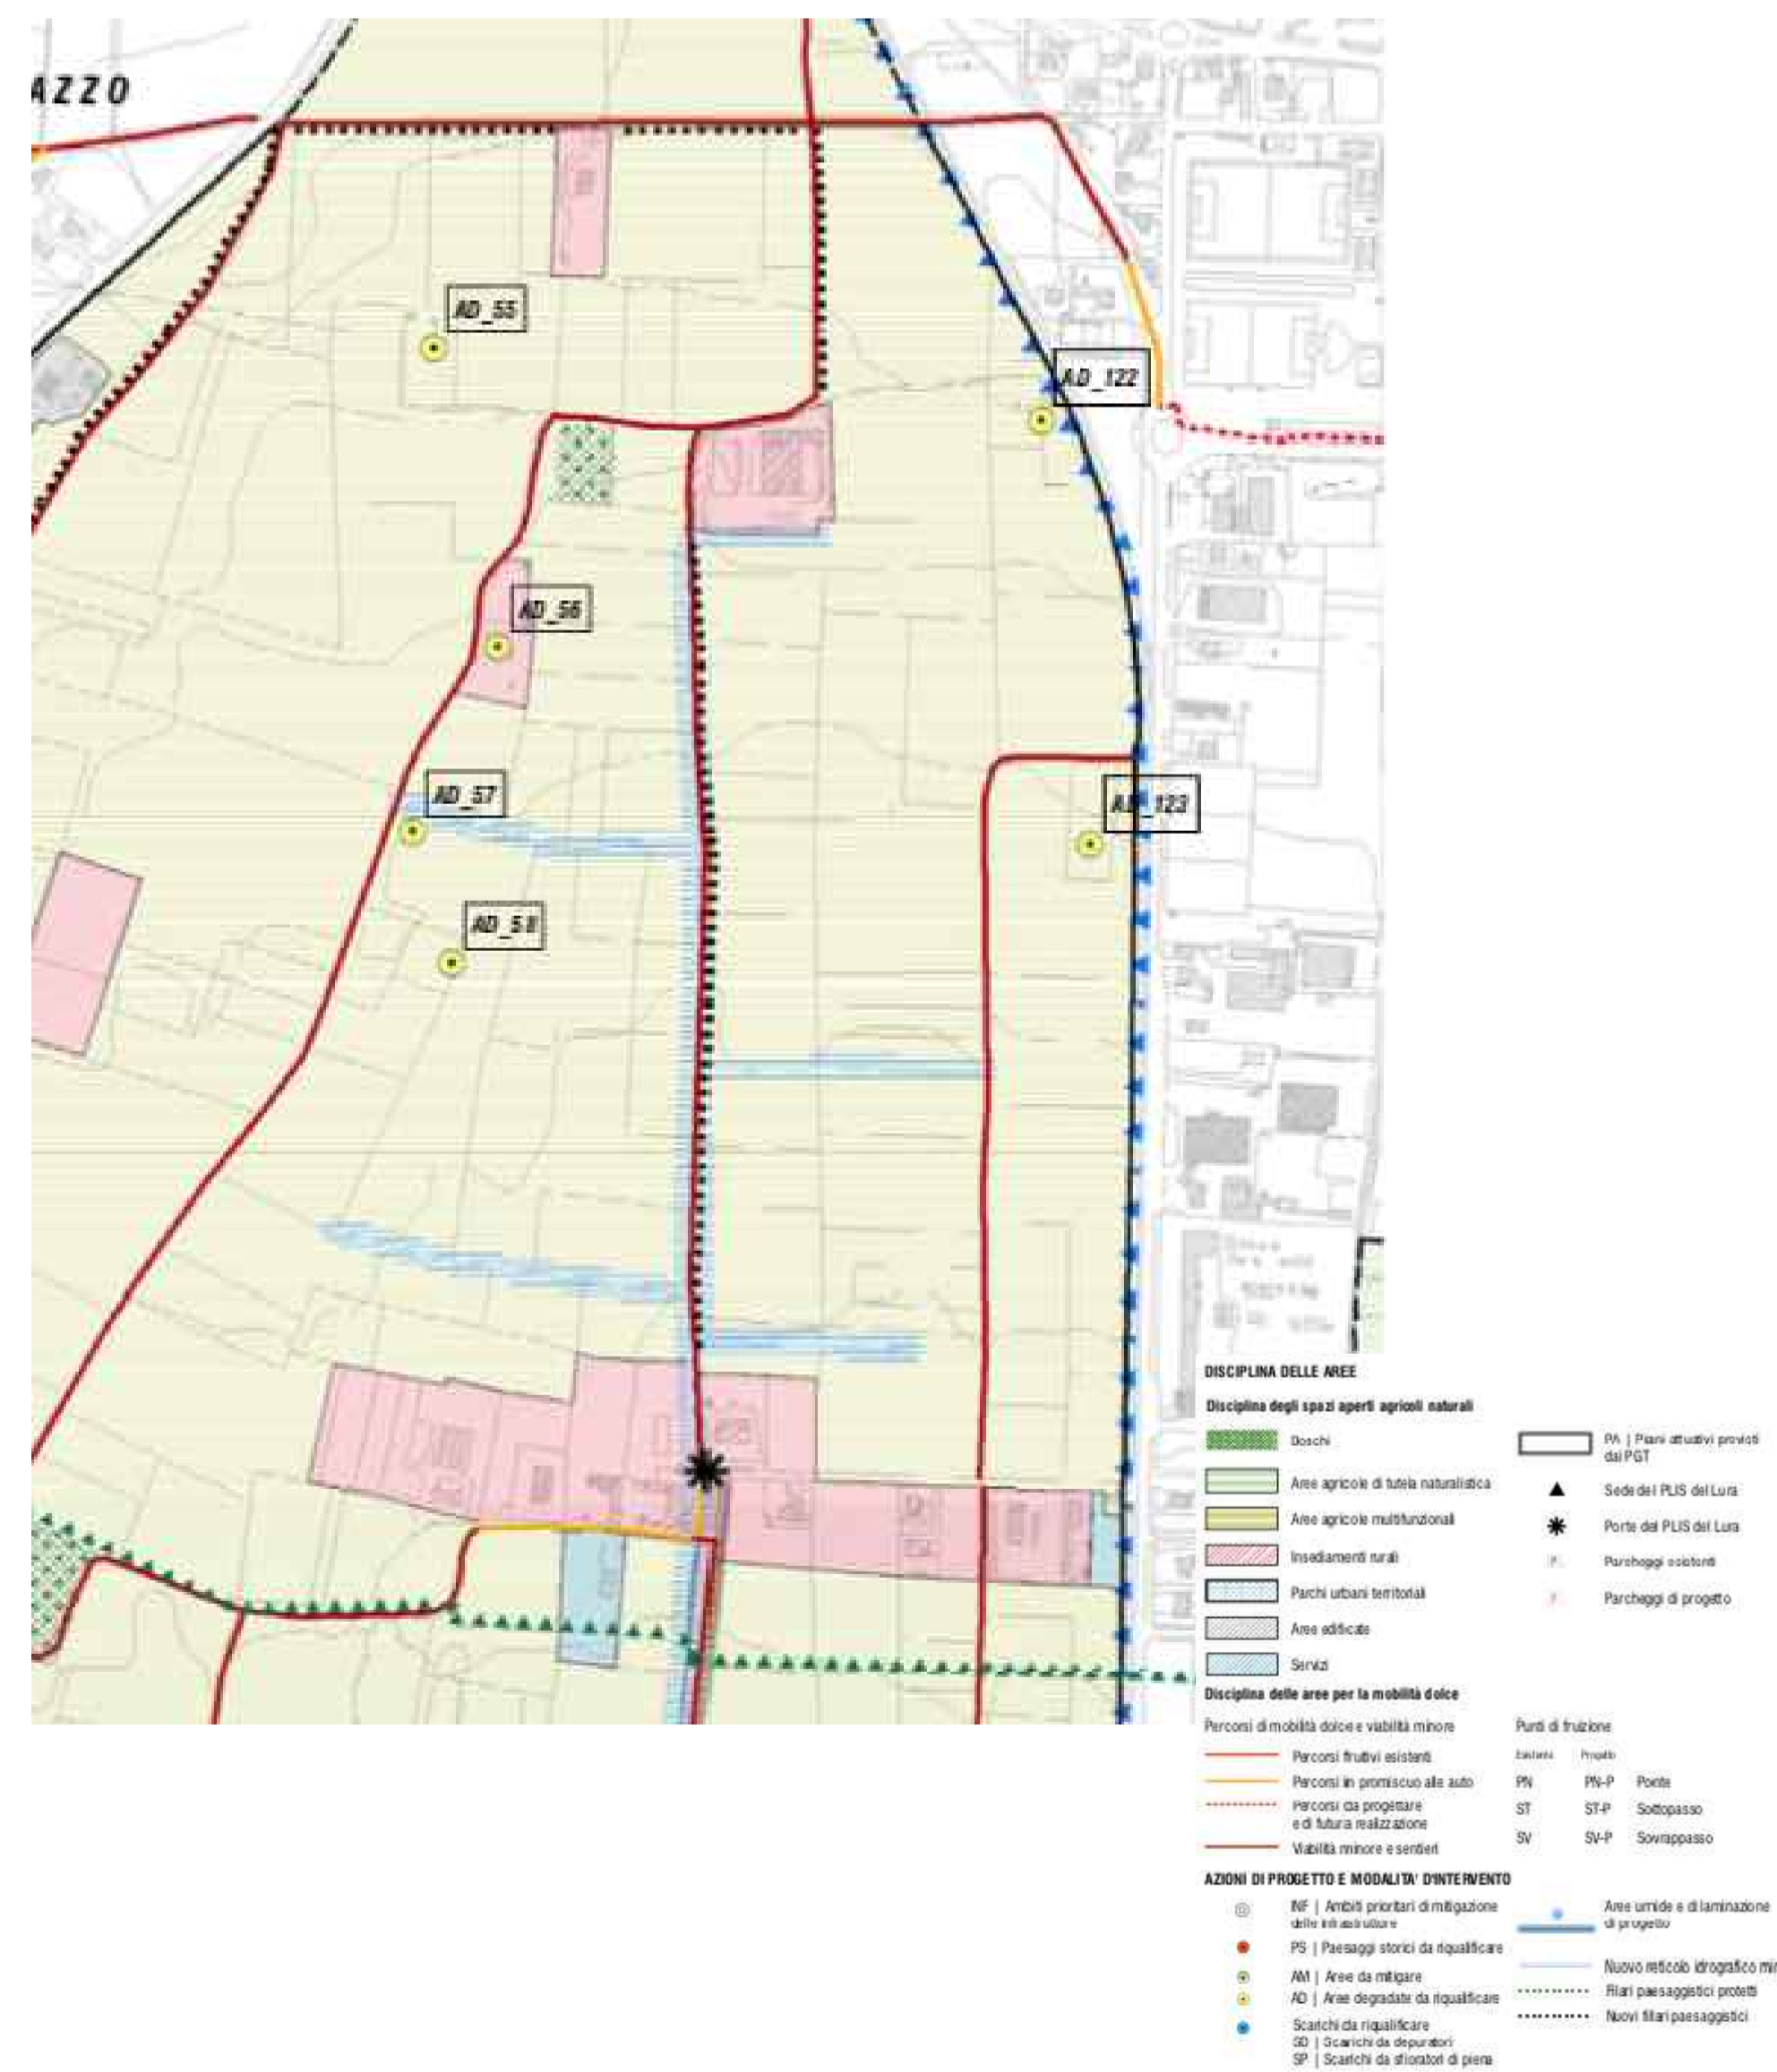

ENTE ATTUATORE	 PARCO DEL LURA CONSORZIO PARCO DEL LURA - Servizio Tecnico R.U.P. Arch. FRANCESCO OCCHIUTO - SERVIZIO TECNICO via IV Novembre, 9 22071 Cadorago (CO) - Caslino al Piano TELEFONO 031 901491 FAX 031 8881621 MAIL info@parcolura.it			
	FINANZIAMENTO	 REGIONE LOMBARDBIA DG. AMBIENTE, ENERGIA E SVILUPPO SOSTENIBILE CUP E42H17000220002	 COMUNE DI BREGNANO	 COMUNE DI LOMAZZO
PROGETTISTI INCARICATI: RAGGRUPPAMENTO TEMPORANEO TRA PROFESSIONISTI	Progettazione interventi idraulici e ambientali		Progettazione generale e interventi paesaggistici	
	Idroges Servizi Srl Mandante Dott. Uggeri Alessandro		PRR Architetti Mandatario Arch. Sara Pivetta	
	Progettazione interventi paesaggistici Mandatario Arch. Paes. Luigi Serio		Progettazione interventi agronomici e forestali Mandatario Dott. Agr. Francesco Radrizzani	
OPERA	OPERE PER LA RIDUZIONE DEL RISCHIO IDRAULICO. LA LAMINAZIONE CONTROLLATA DELLE PIENE E LA RIQUALIFICAZIONE AMBIENTALE DEL TORRENTE LURA NEI COMUNI DI BREGNANO E DI LOMAZZO COMUNE DI LOMAZZO - LOTTO 1			
	FASE	PROGETTO DEFINITIVO		
DESCR. ELAB.	COROGRAFIA ED ESTRATTO CATASTALE			
	DATA DI EMISSIONE:	18/02/2022		
SCALA:	1:2000 - 1:1.000 - grafica			
REVISIONE:	1	18/09/2022		
	2			
NUMERO ELABORATO	TIPOLOGIA	DOCUMENTI	NUMERO	
	PD	TAV	01.01	